


niet toegankelijk intensief groendak
1750




1750
verdieping 1

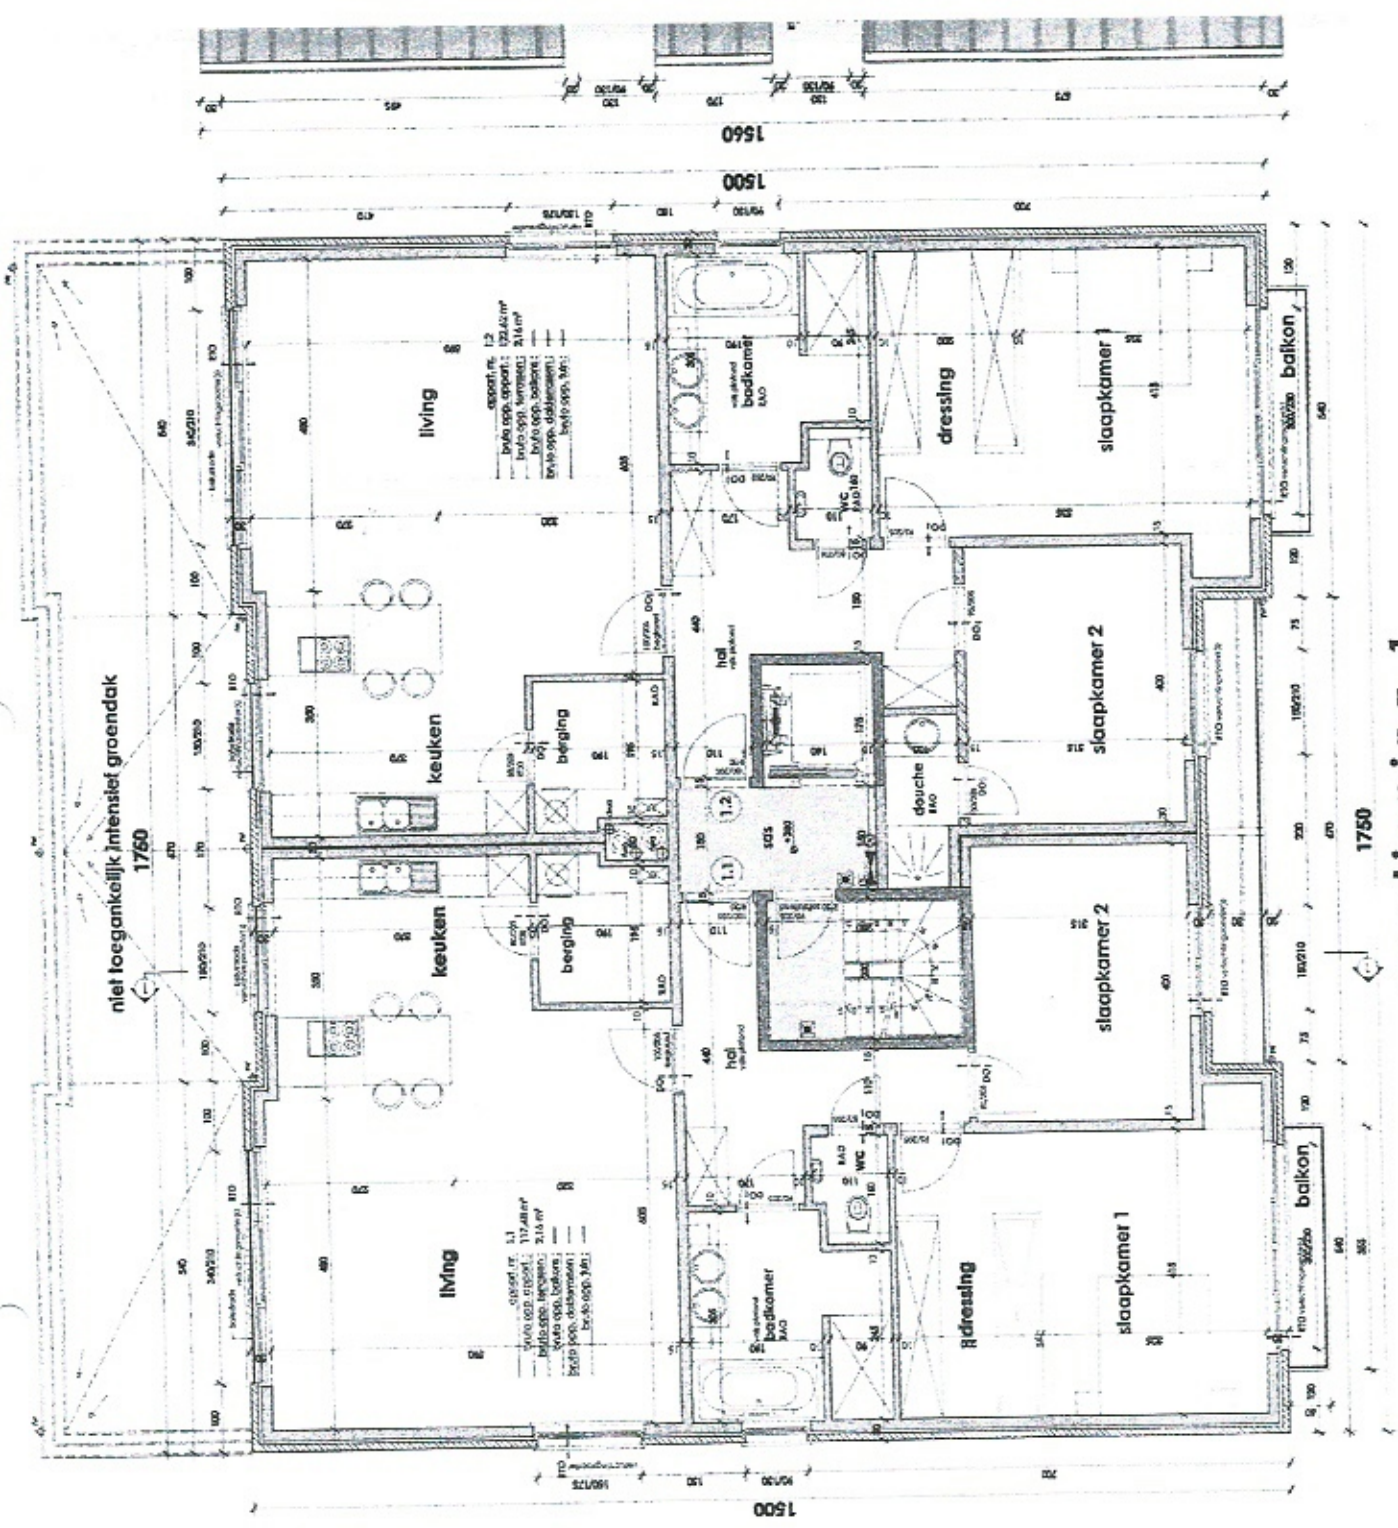